
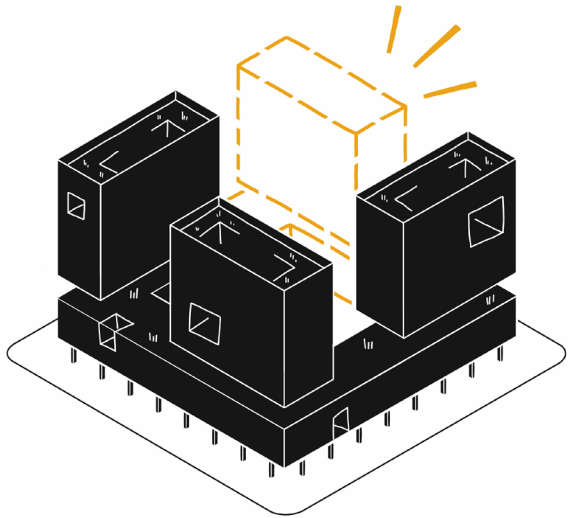
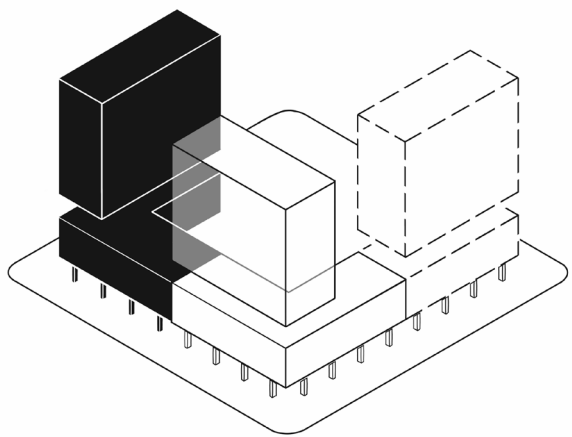
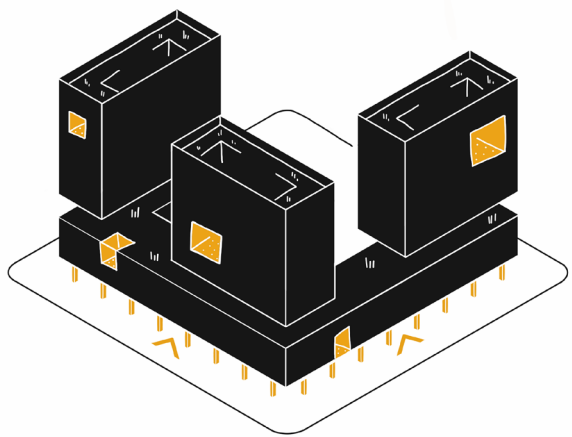
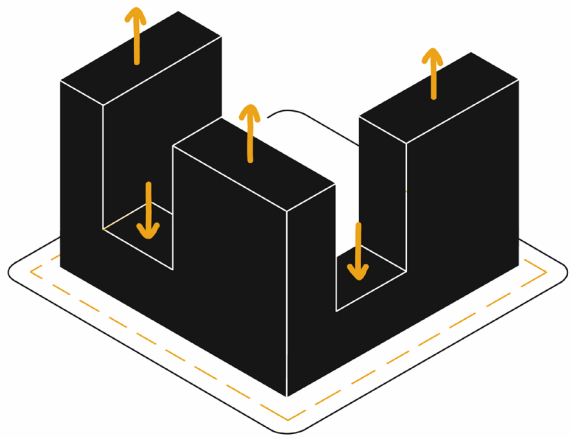
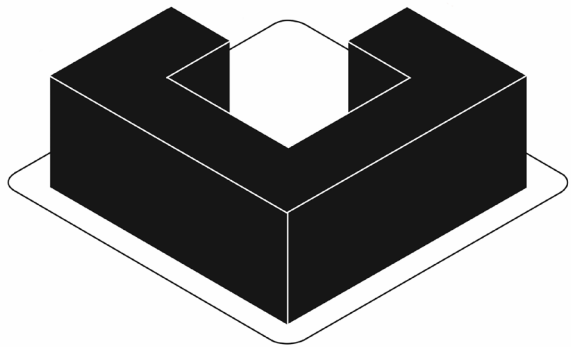
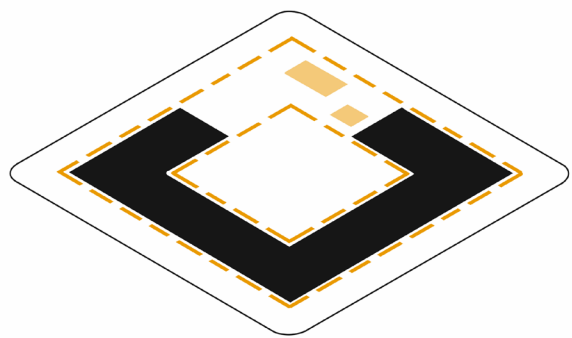
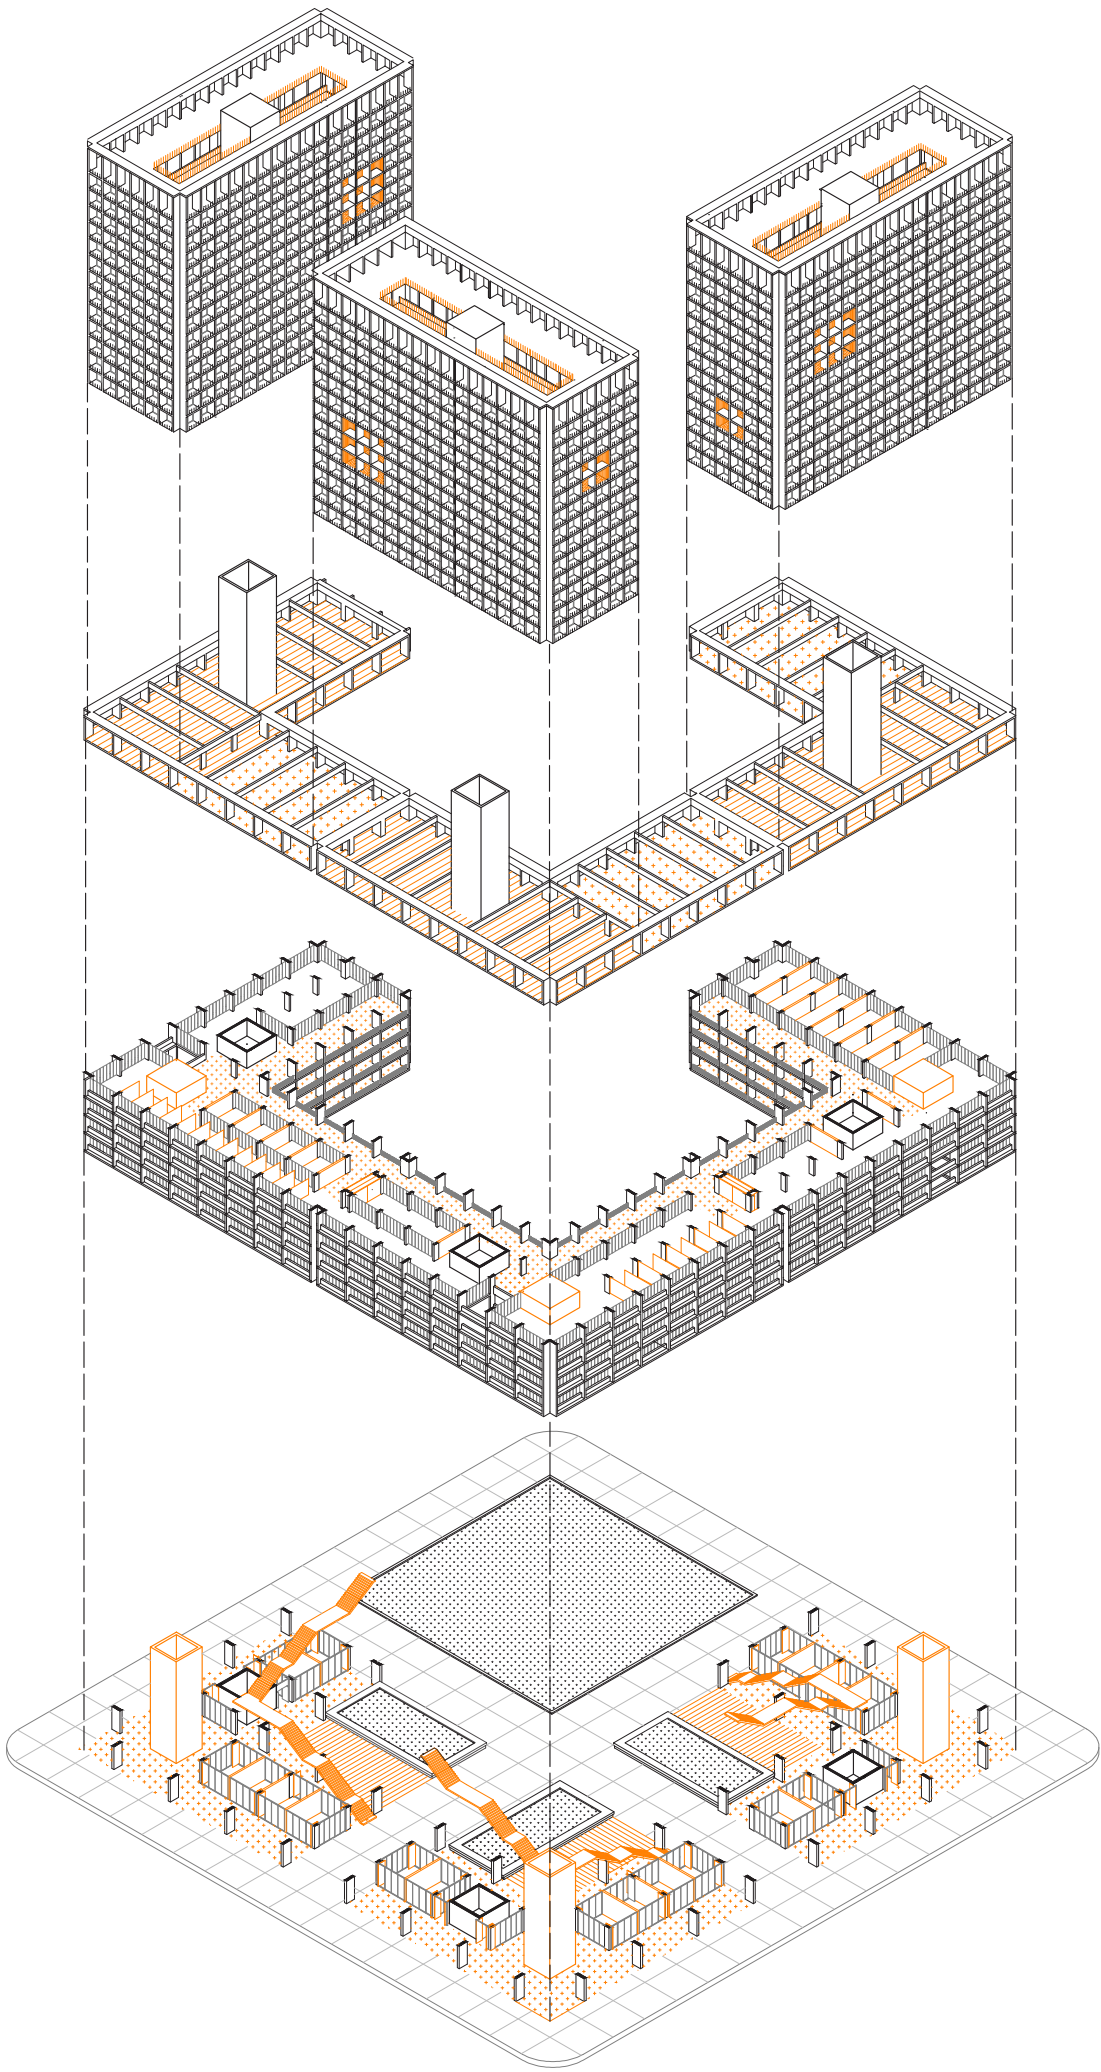


PLANTA DE SITUACIÓN
Esc: 1:1000

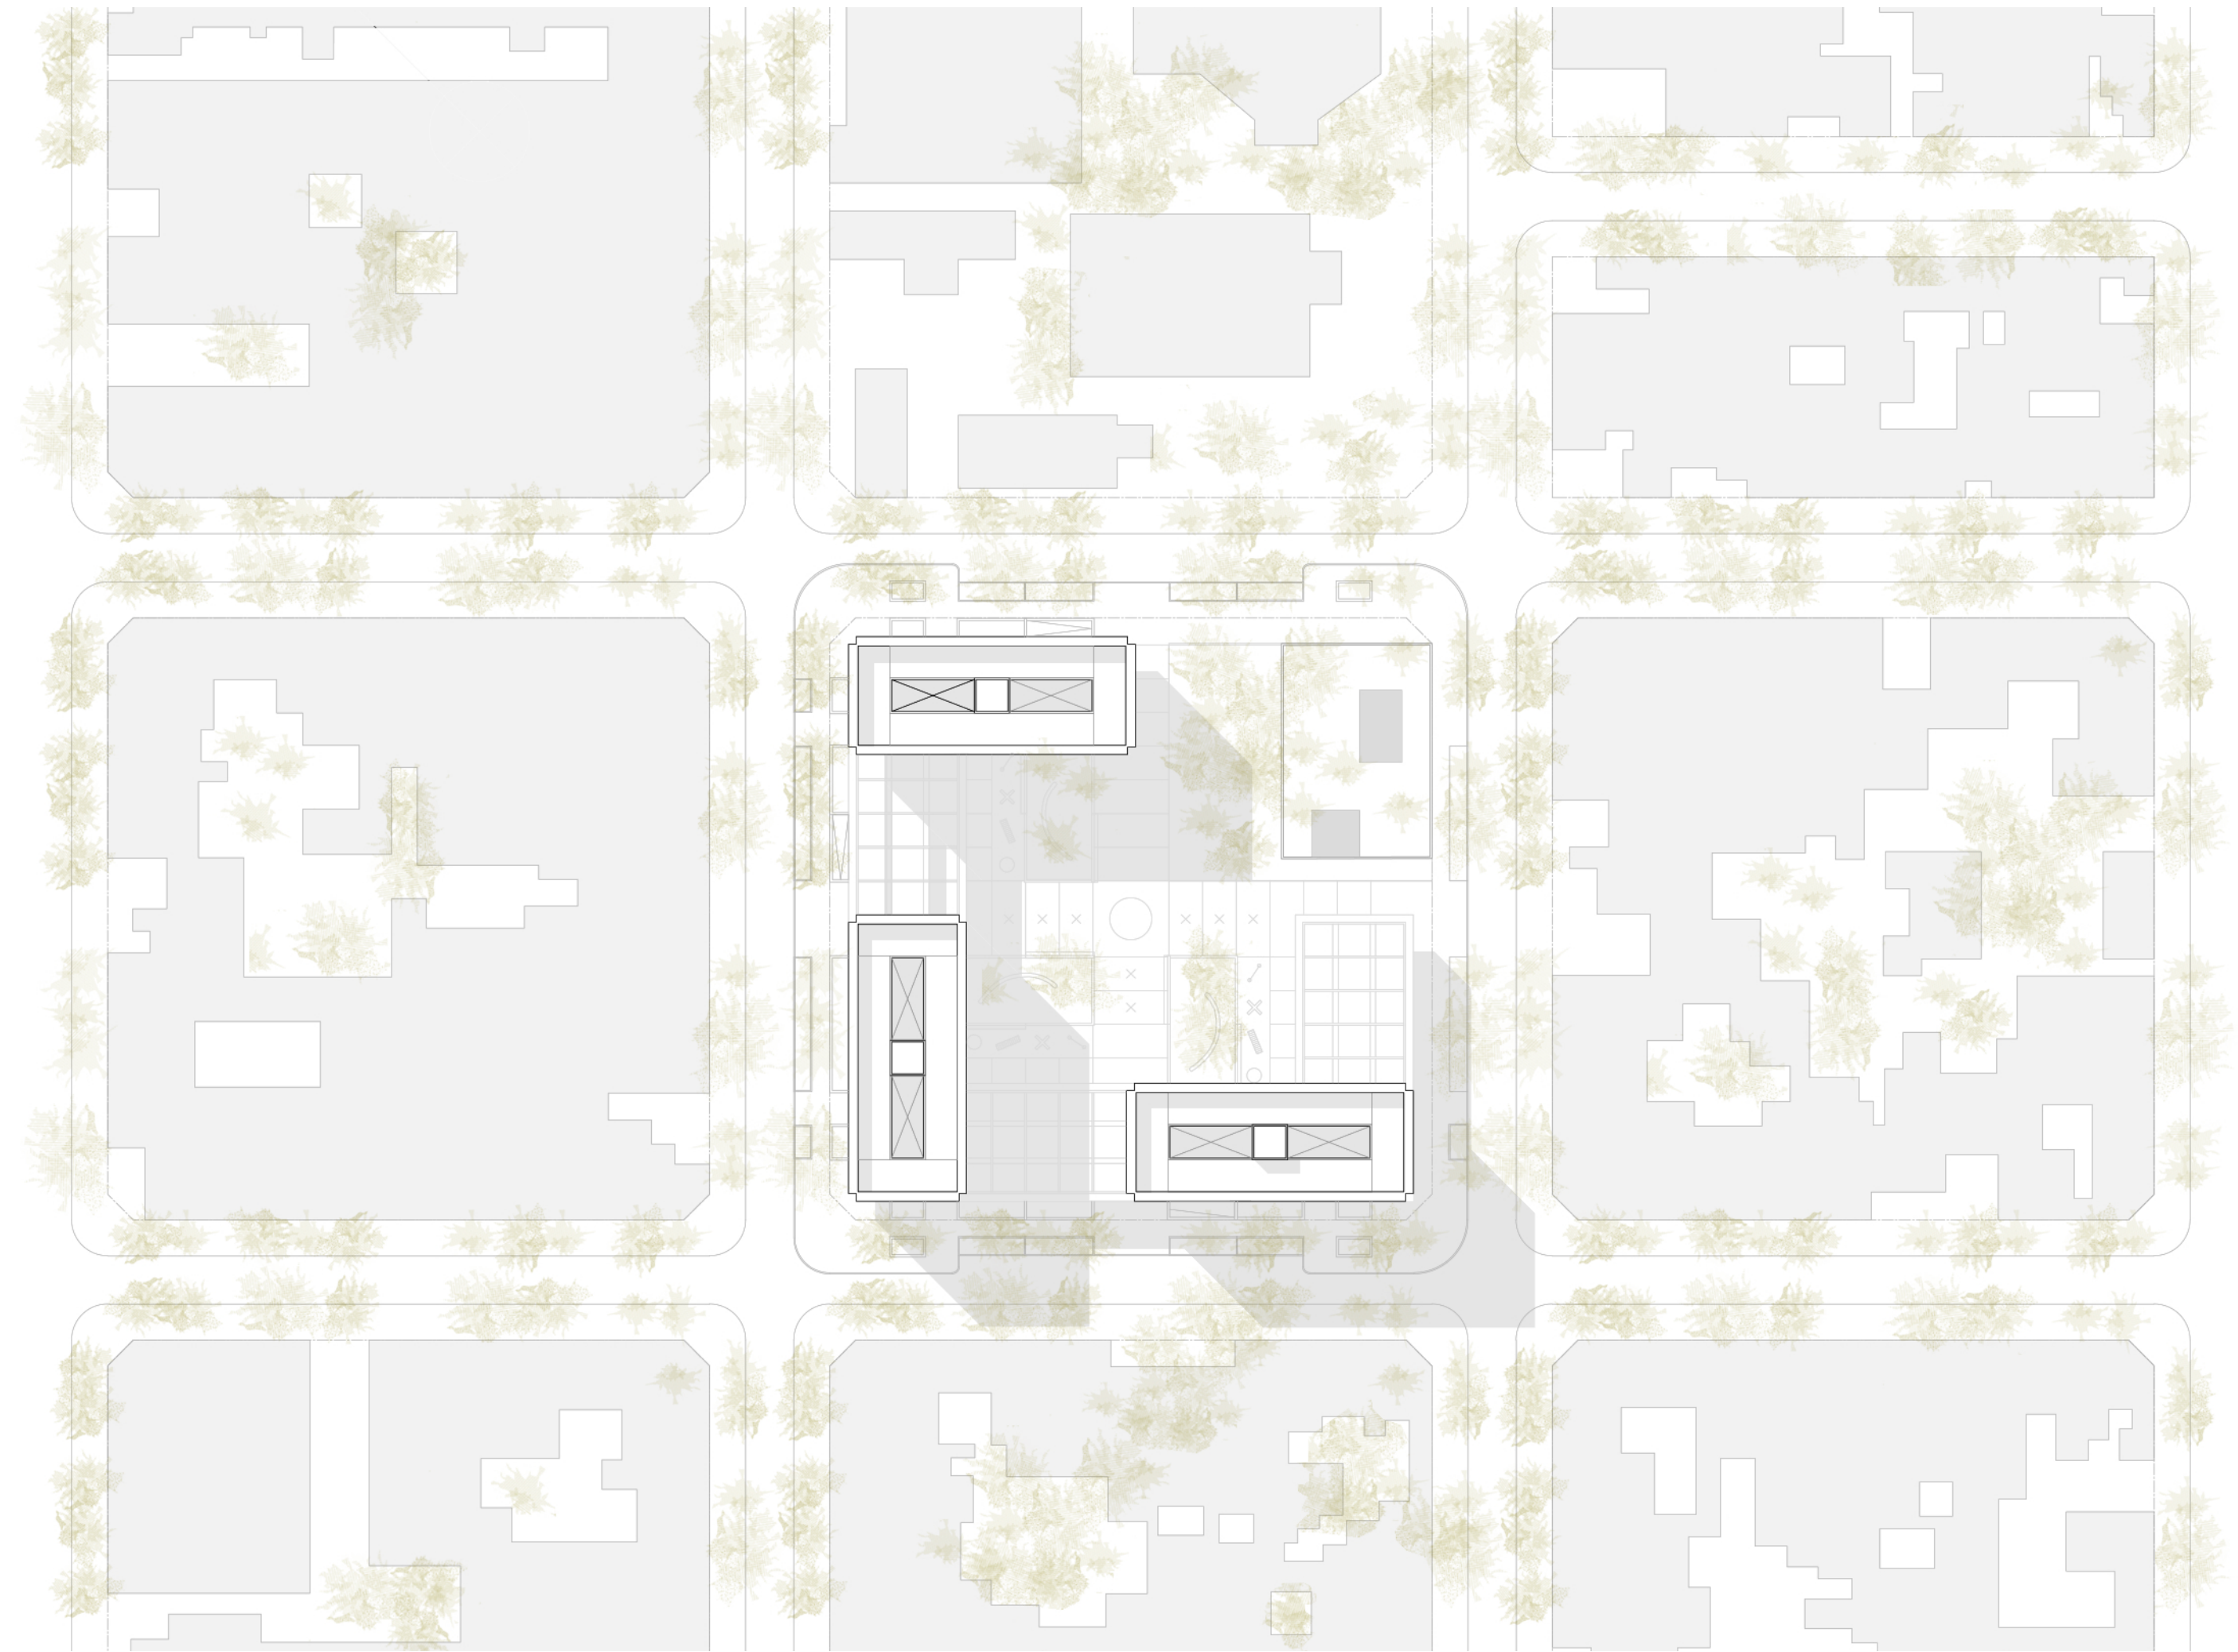

FOS máx.
0.7 aplicado al total de la manzana
0.7 aplicado al lote disponible
Pre existencia

Superficie total construible: 69.100 m2
FOS máx. extruido: 11 niveles

Retiros y altura máxima
Torres: 13 niveles
Basamento: 6 niveles
Retiro 3,10 m desde L.E.M. h máx. 65,5 m

Generación de esp. público
Áreas de expansión y esparcimiento
Plaza pública

Etapabilidad

Posible completamiento de manzana