

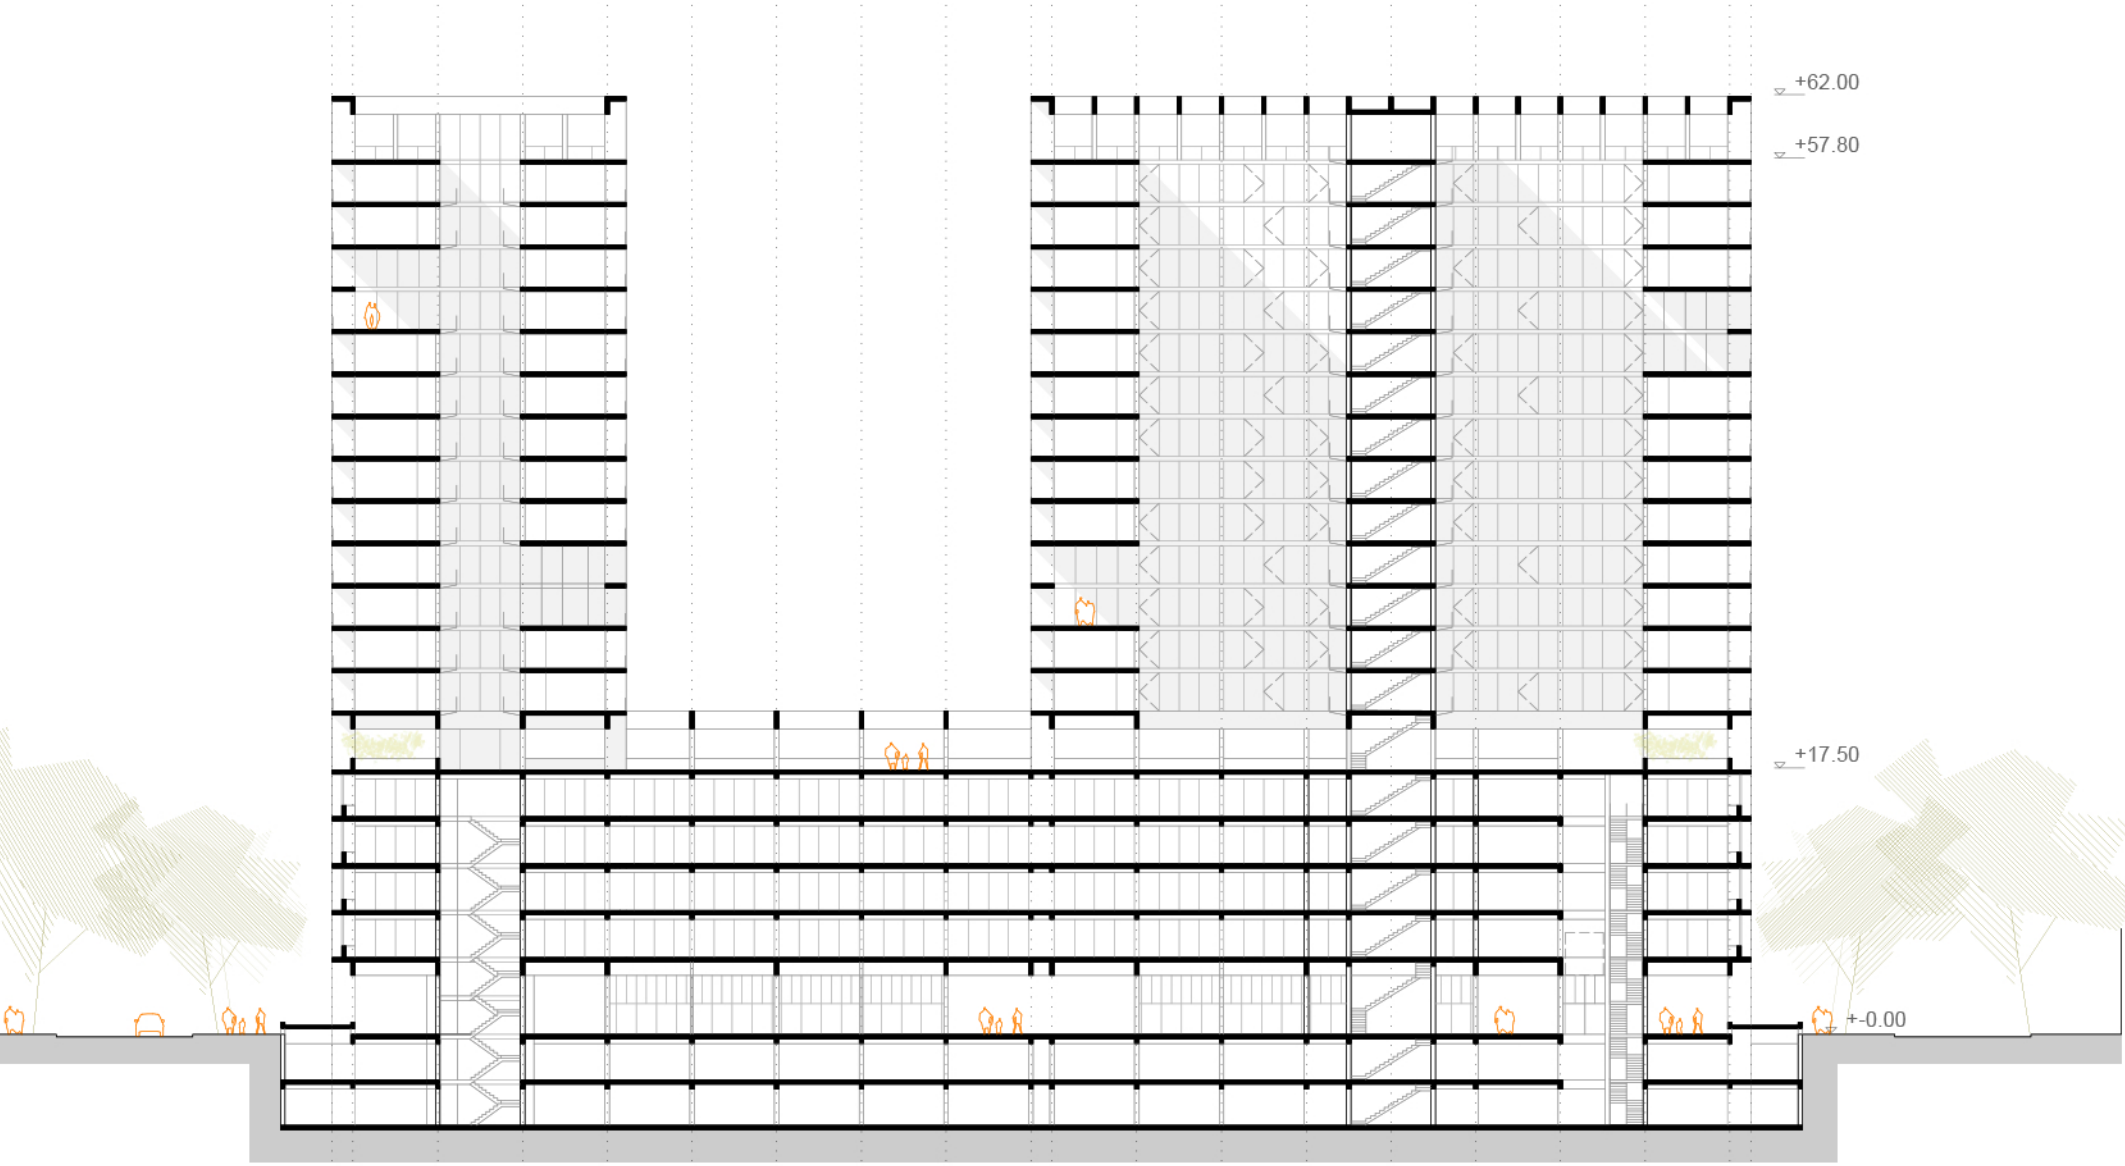
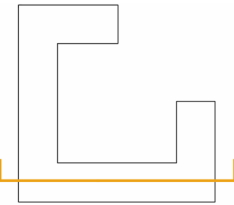
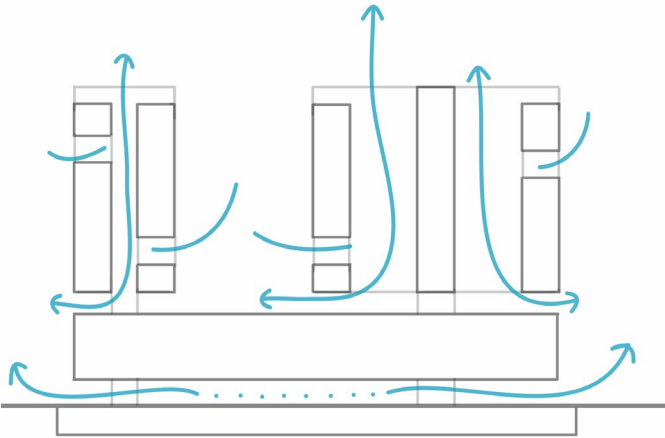
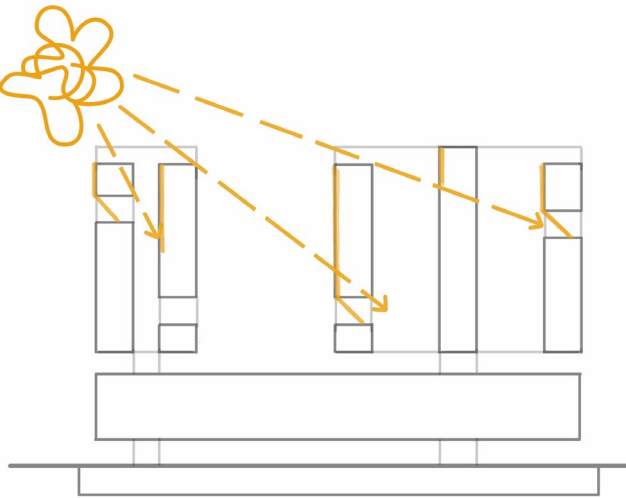



SECCIÓN
Esc: 1:500

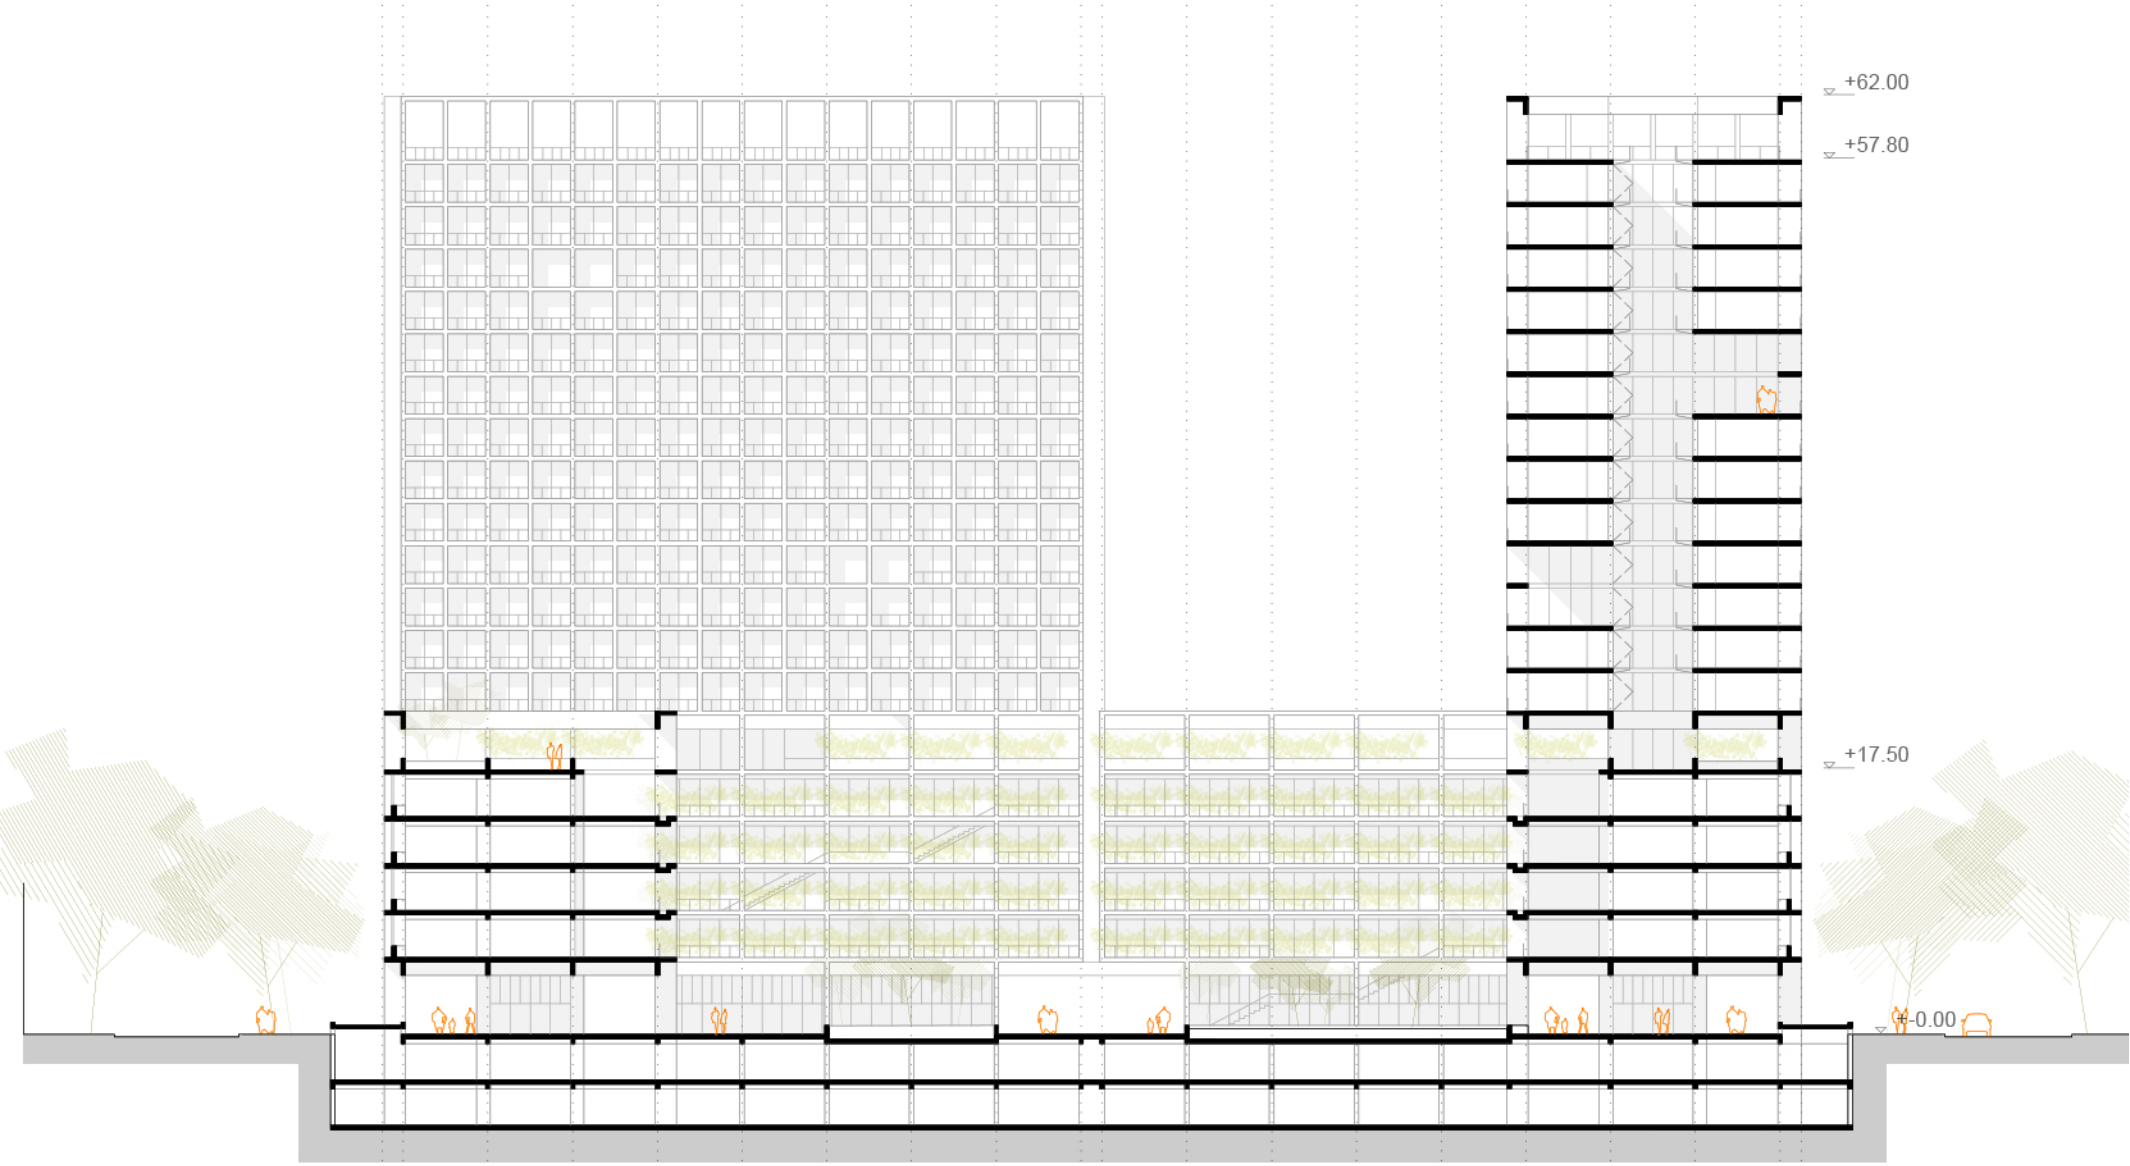

SECCIÓN
Esc: 1:500

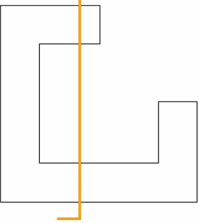

Control climático
■ Insidencia solar
■ Ventilación cruzada

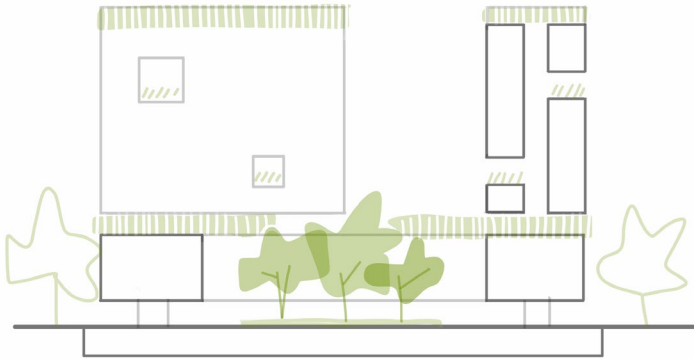

■ Vegetación mantenida
■ Vegetación reubicada
■ Vegetación incorporada en altura