
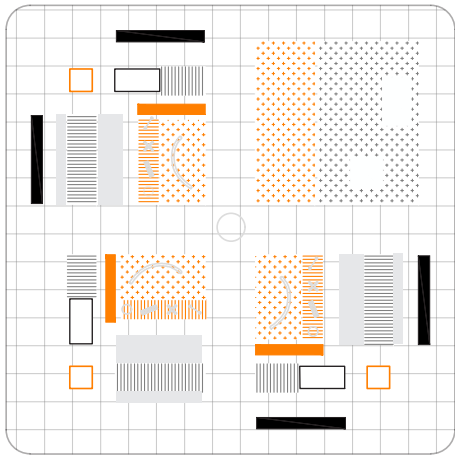


- P. Sub suelo -1, -2
- 420 plazas totales
 - 15.900 m2 totales
 - 140 plazas por etapa
 - 5.300 m2 por etapa
 - Acceso vehicular
 - Acceso público
 - Acceso privado viviendas

01. Acceso privado viviendas
02. Acceso público
03. Entrada vehicular
04. Salida vehicular

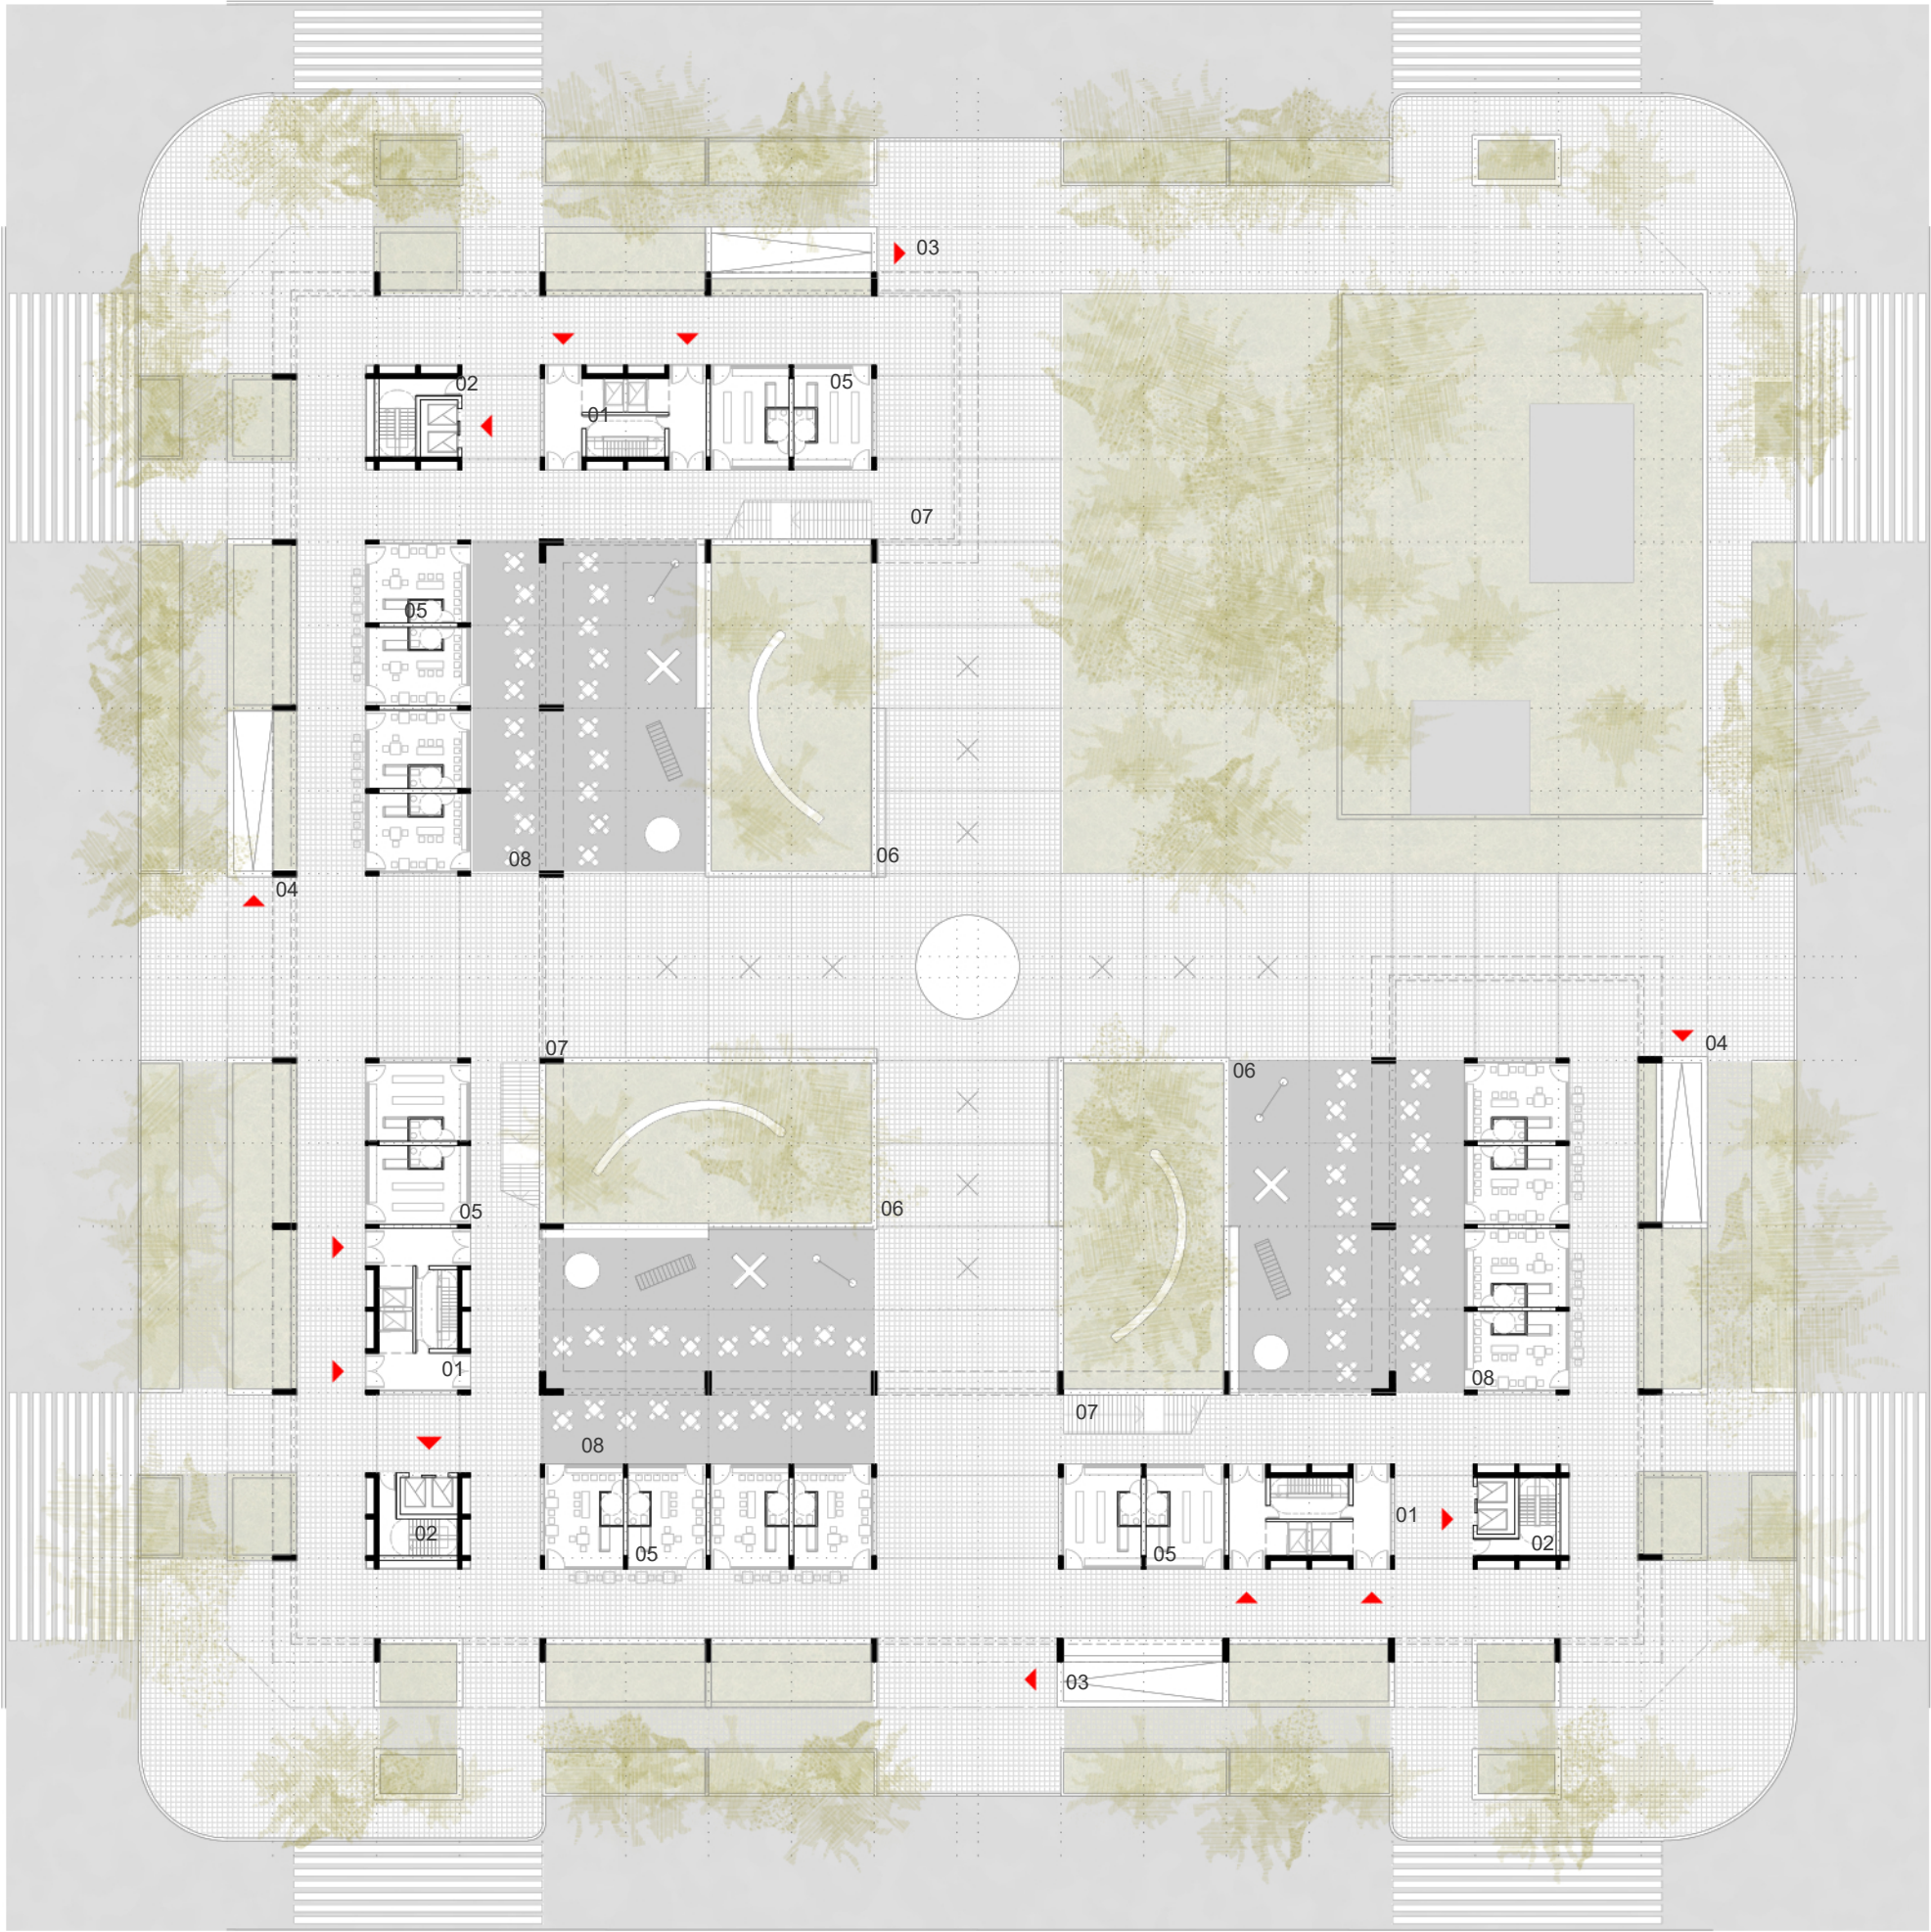

- P. Baja
- 1.280 m2 total cubiertos
 - 3.120 m2 total semicubiertos
 - 380 m2 Área de accesos
 - 900 m2 Locales gastronómicos
 - 900 m2 Expansión de locales
 - 810 m2 Juegos infantiles
 - 1.700 m2 Áreas verdes
 - 7.720 m2 Espacio público

01. Entrada privada a viviendas
02. Entrada pública
03. Acceso vehicular a cocheras
04. Salida vehicular de cocheras
05. Locales gastronómicos
06. Juegos infantiles
07. Arranque escalera pública
08. Expansión locales gastronómicos