



PLANTA TIPO TORRE DE VIVIENDAS COMPLETA
Esc: 1:250

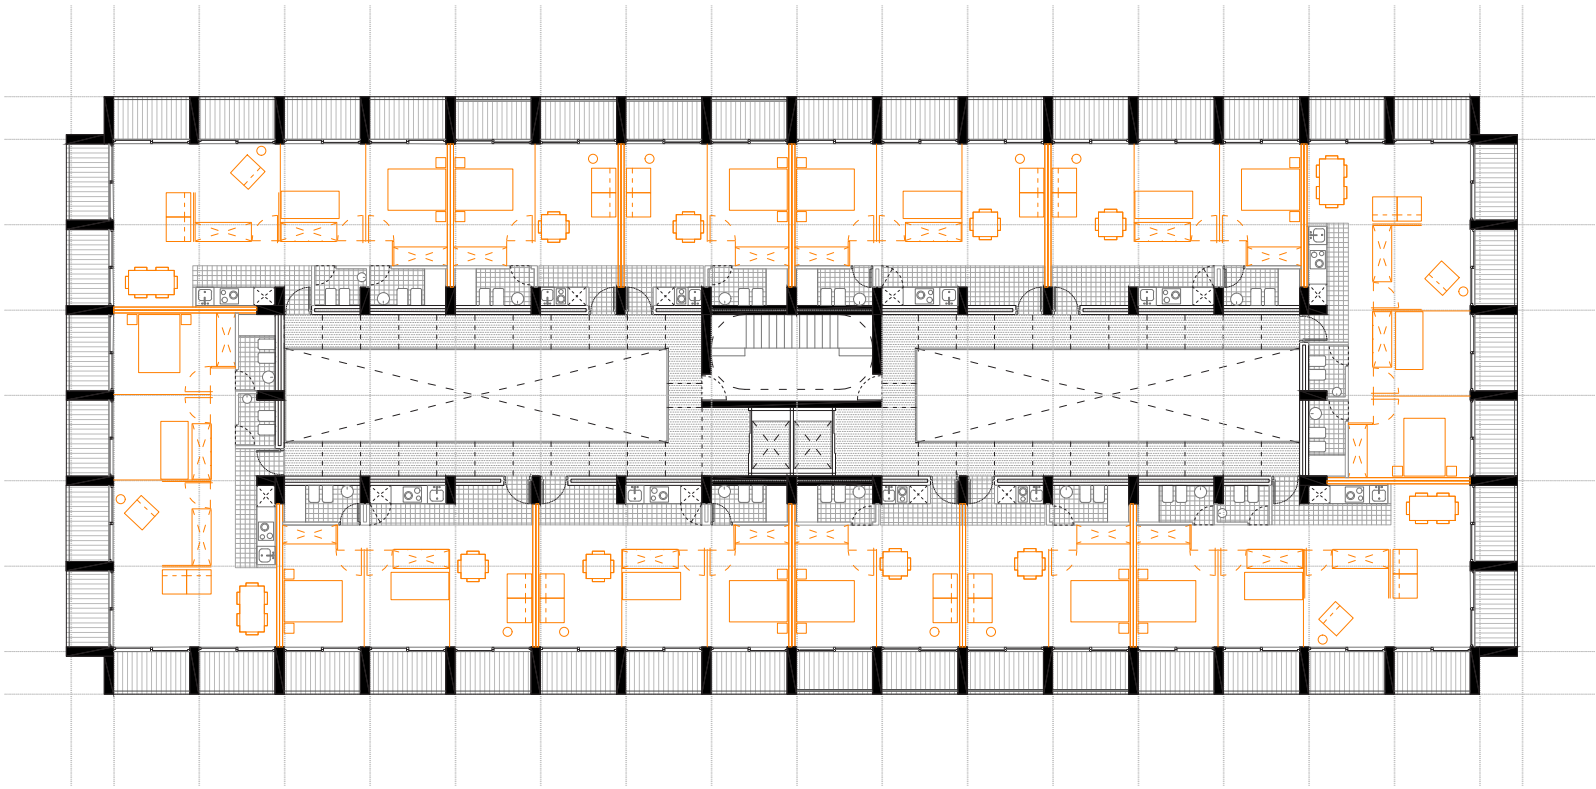

PLANTA TIPO TORRE CON SUSTRACCIÓN DE VIVIENDA LATERAL
Esc: 1:250

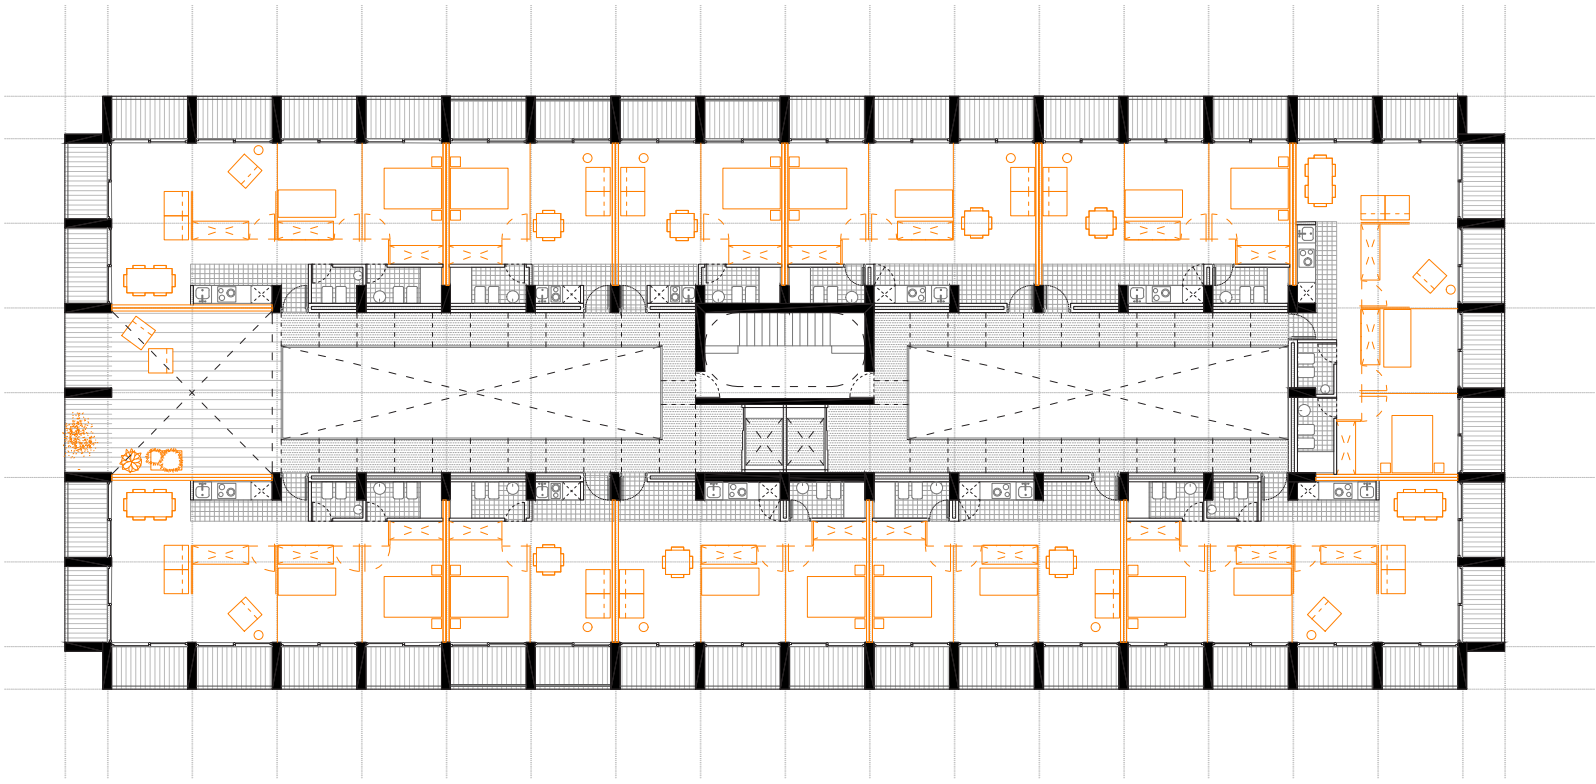

PLANTA TIPO TORRE CON SUSTRACCIÓN DE VIVIENDA FRONTAL
Esc: 1:250

