
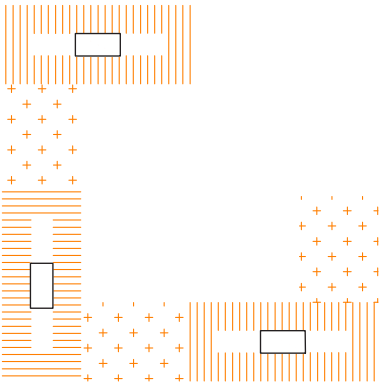


P. Espacios de trabajo

- 2.500 m2 Oficinas INSSSEP
- 13.900 m2 Espacio de trabajo configurable
- Espacio semicubierto de uso común
- Escalera exterior pública
- Acceso público

- 01. Aseos públicos
- 02. Entrada pública
- 03. Espacio de usos comunes
- 04. Espacio de trabajo

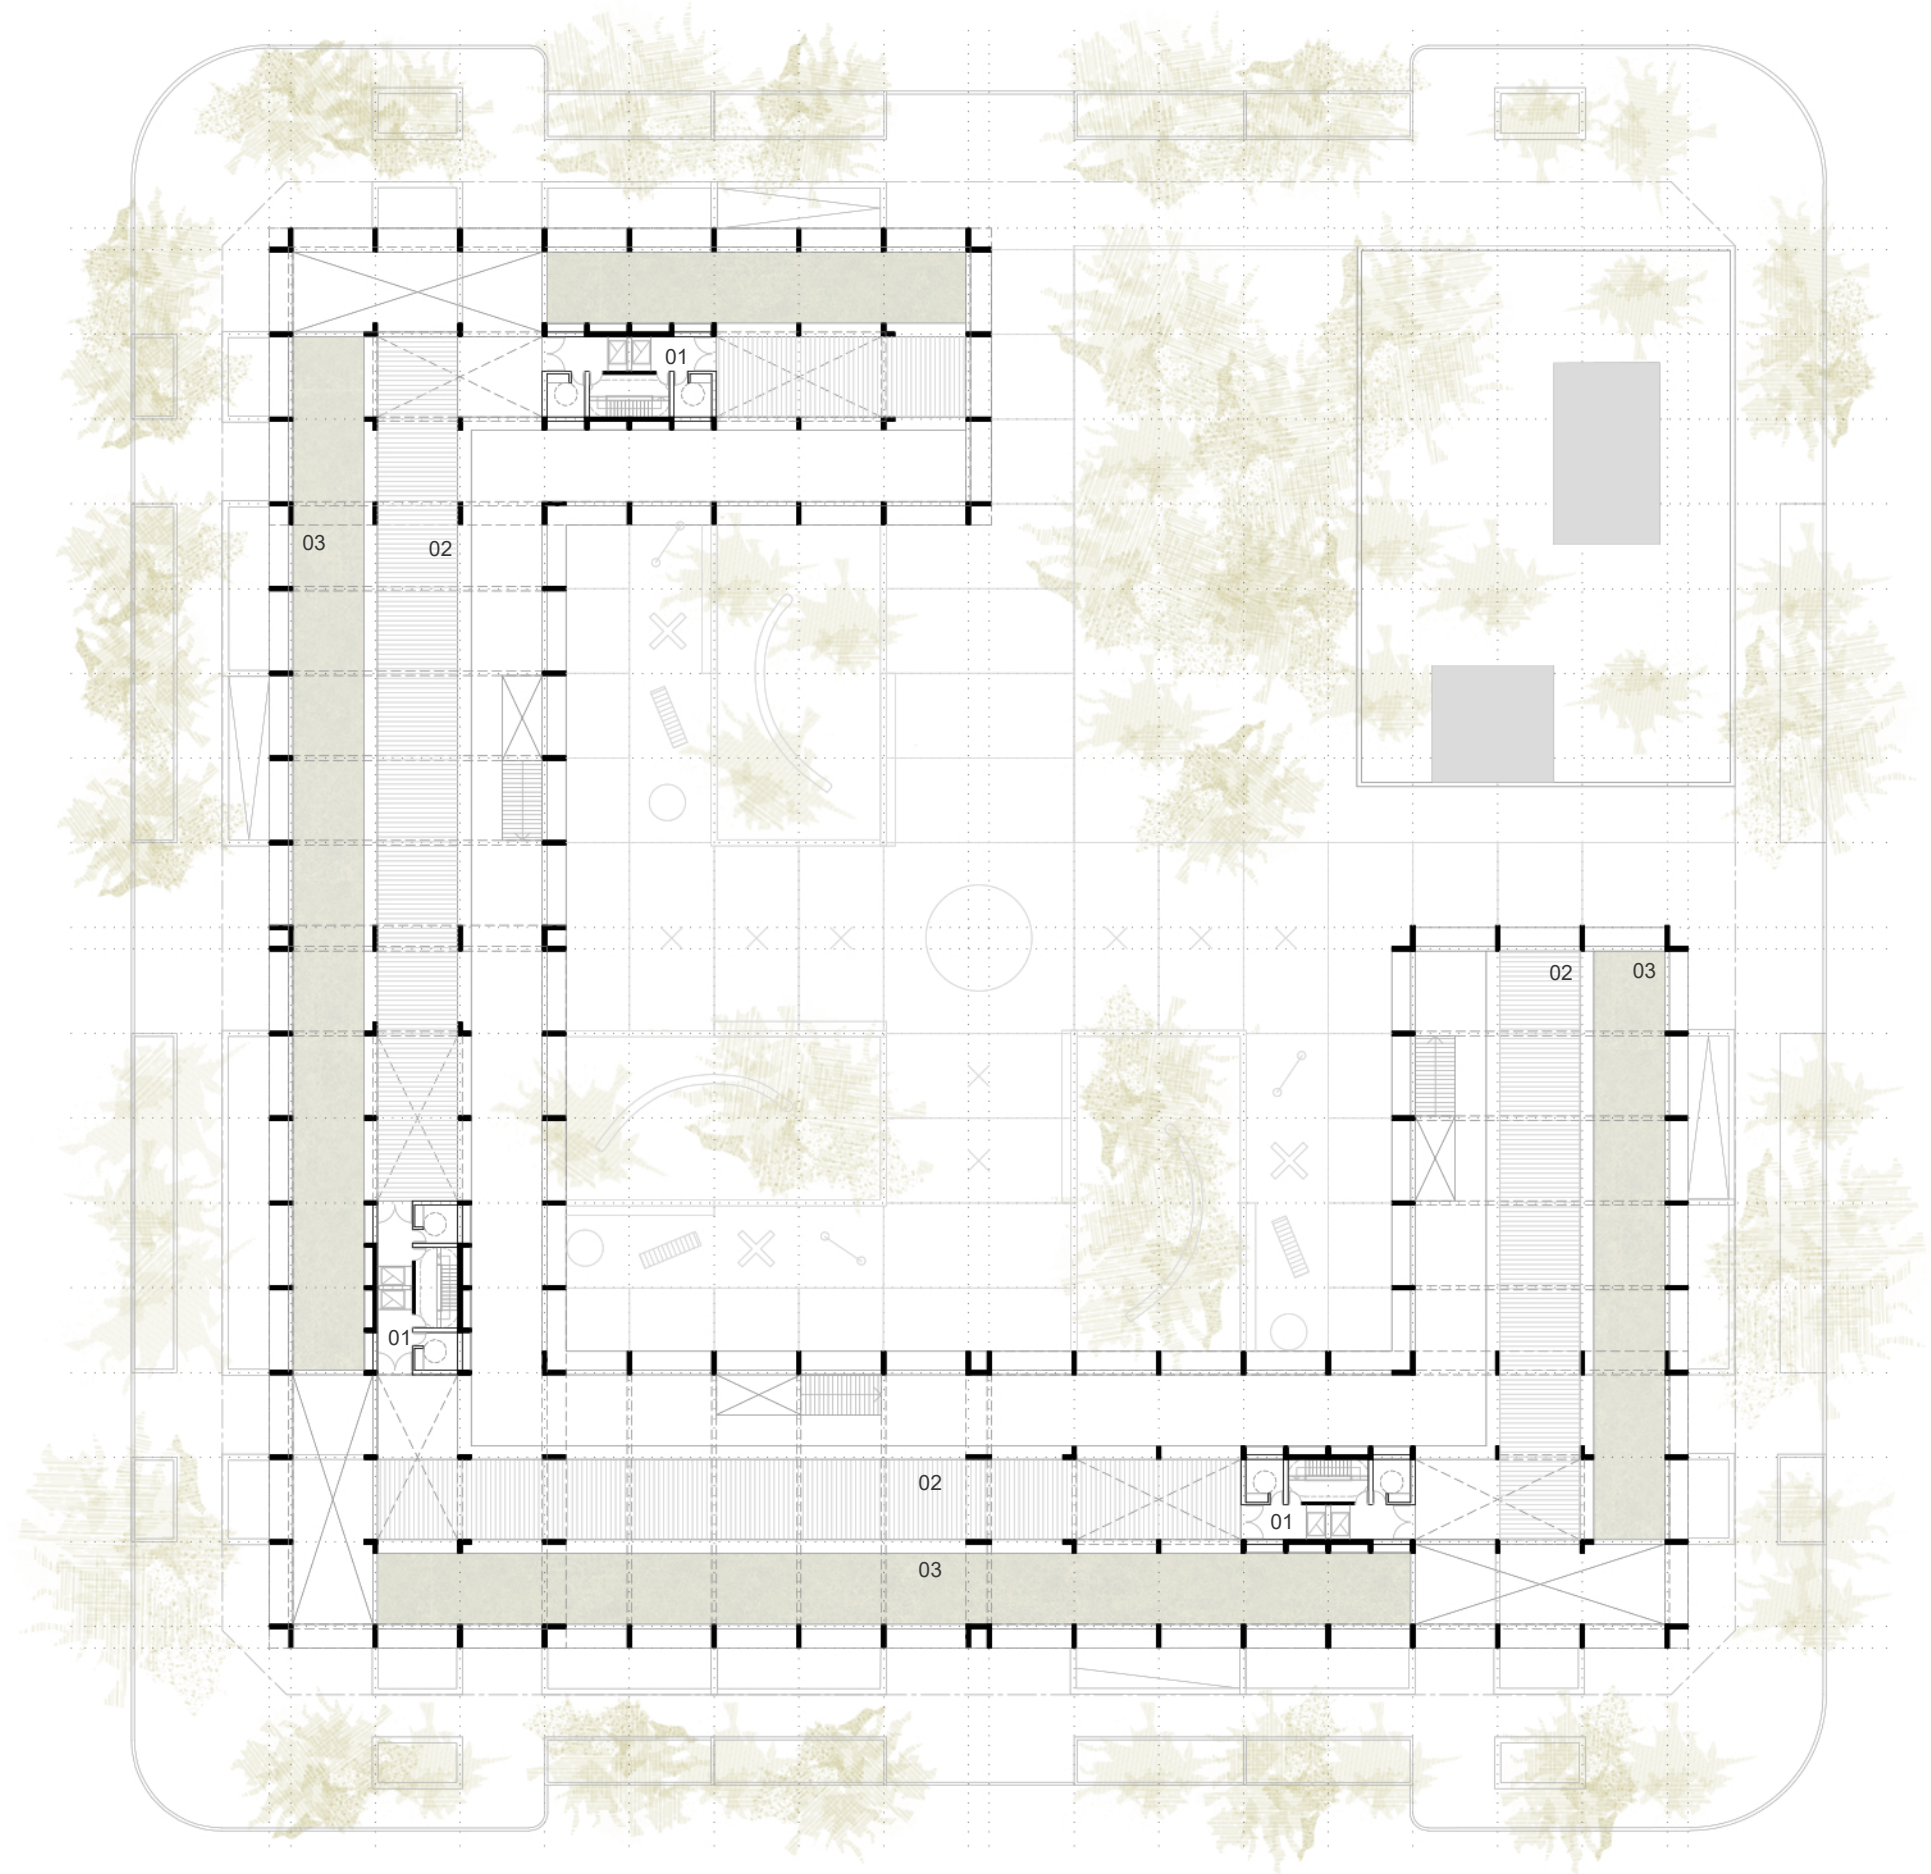

P. Cubierta semipública

- 1050 m2 Espacio abierto
- 2300 m2 Espacio semicubierto
- Acceso a Viviendas

- 01. Entrada privada a viviendas
- 02. Zona de usos comunes viviendas
- 03. Espacios verdes