

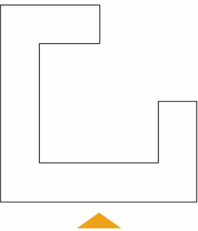
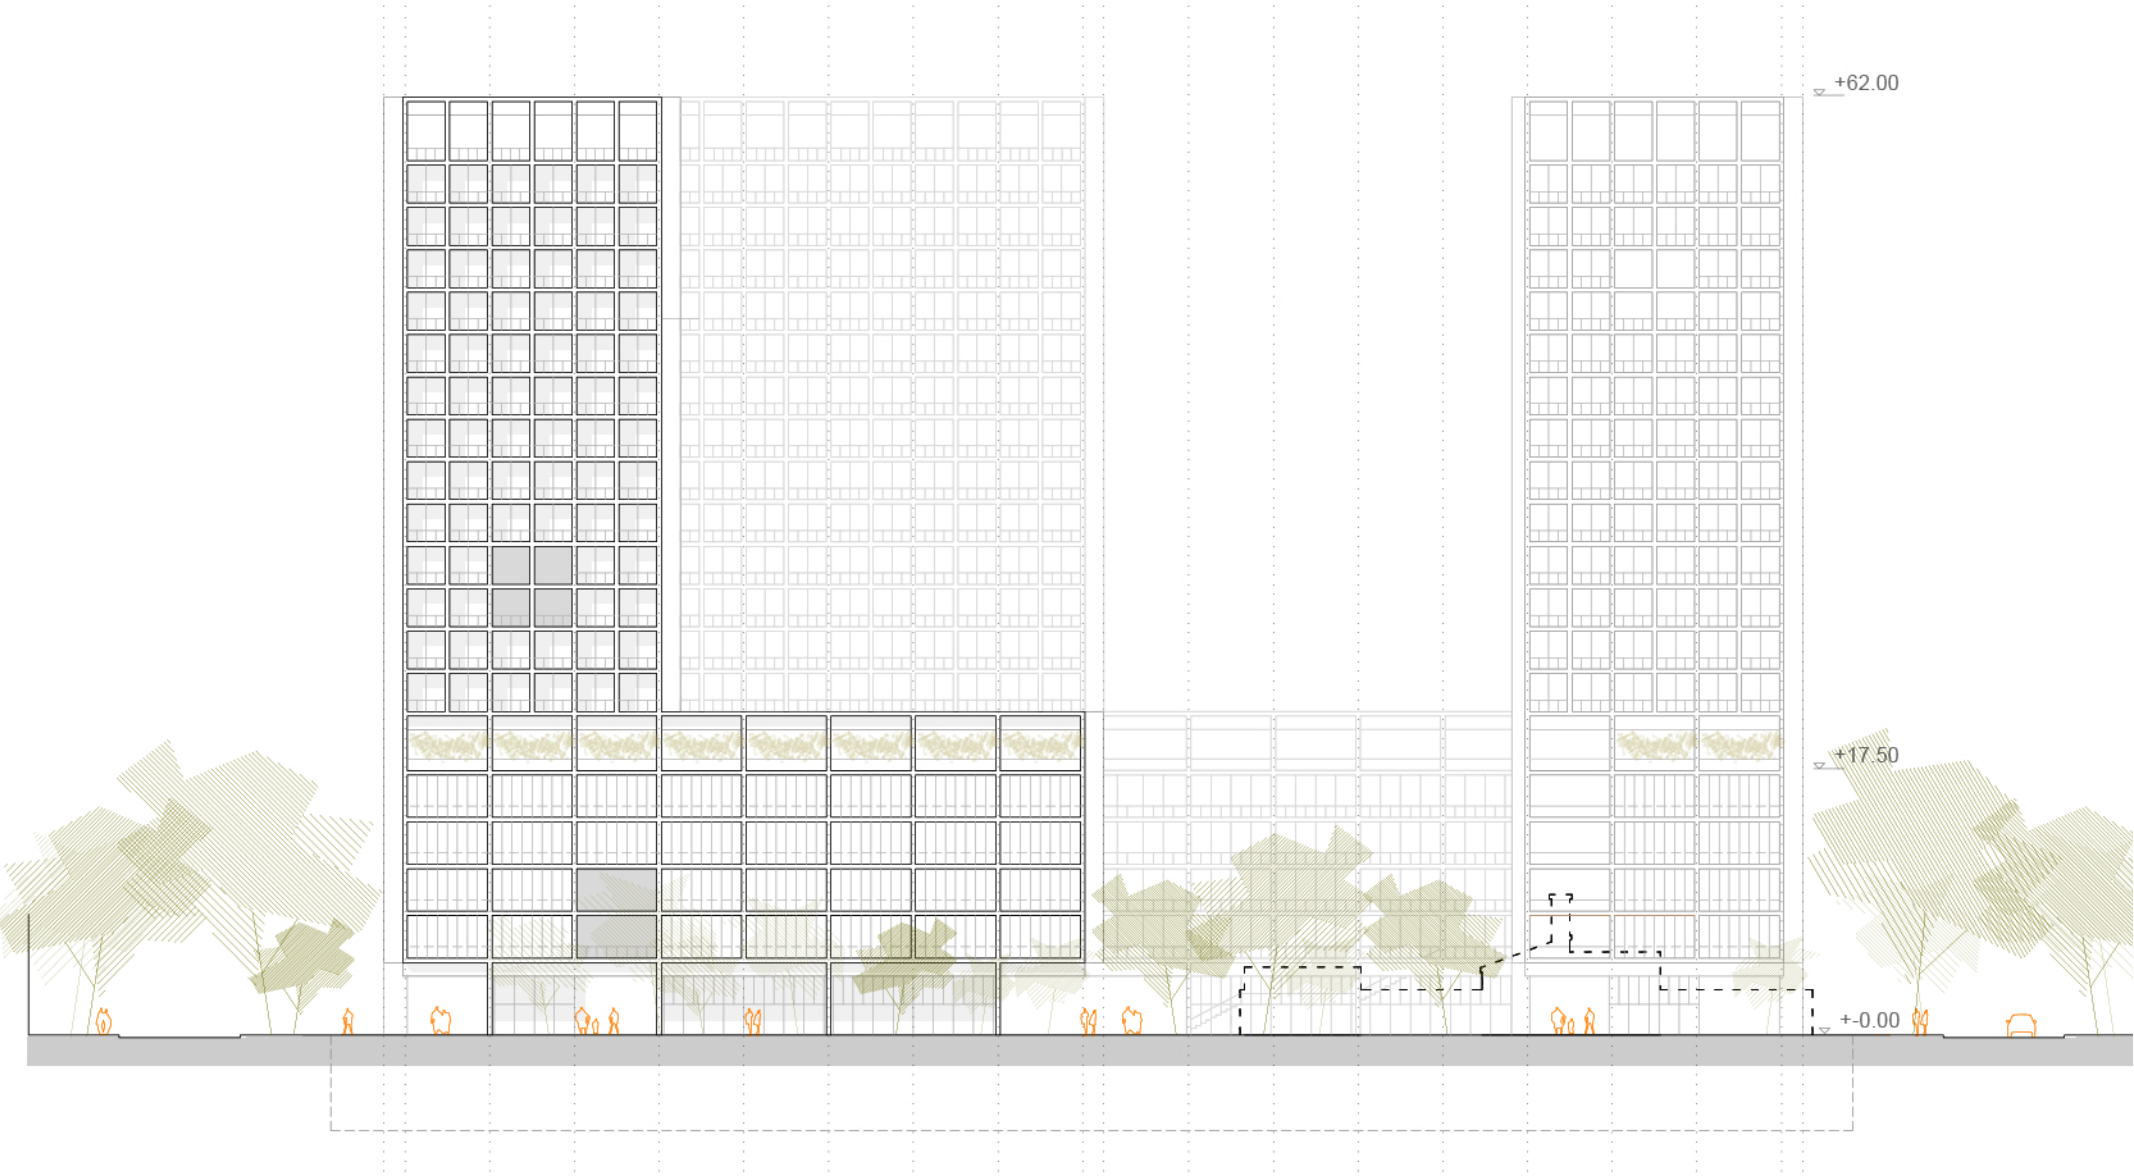



VISTA
Esc: 1:500

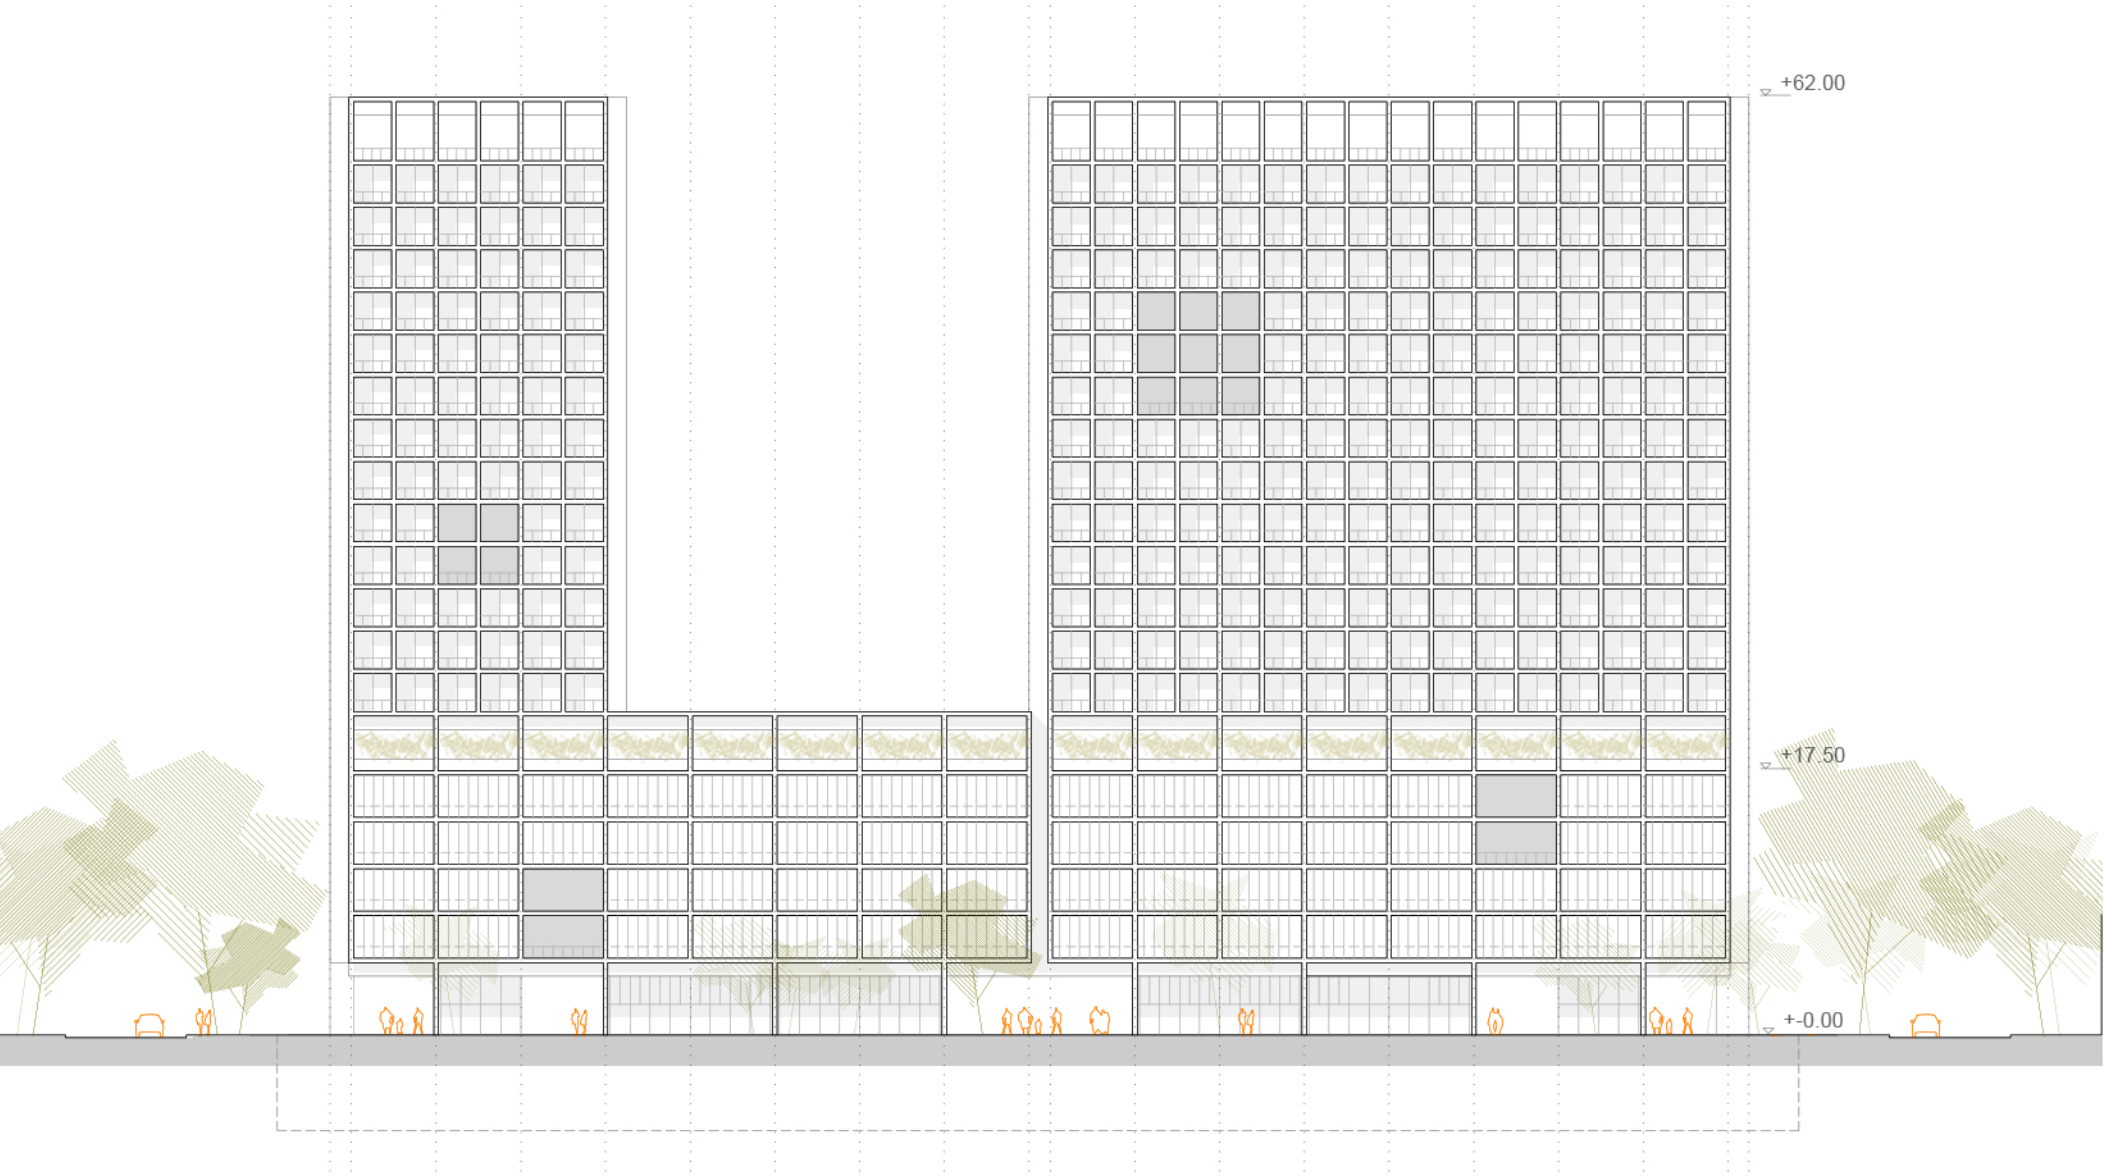

VISTA
Esc: 1:500

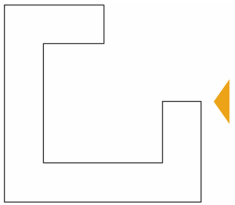

Oficinas INSSSEP
4 niveles

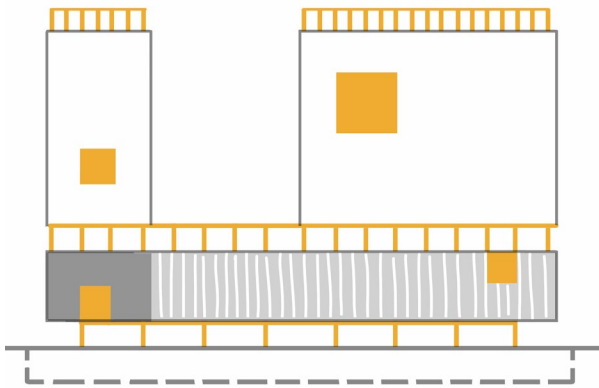

- Cubierta accesible
- Viviendas
13 niveles
- Cubierta de uso común viviendas
1 nivel
- Espacio de trabajo configurable
4 niveles
- Planta baja comercial
- Estacionamiento
2 niveles